


Gabaryty - Pompa ciepła HPR® 400 Deluxe/ HPR® 500 Deluxe

Jednostka zewnętrzna

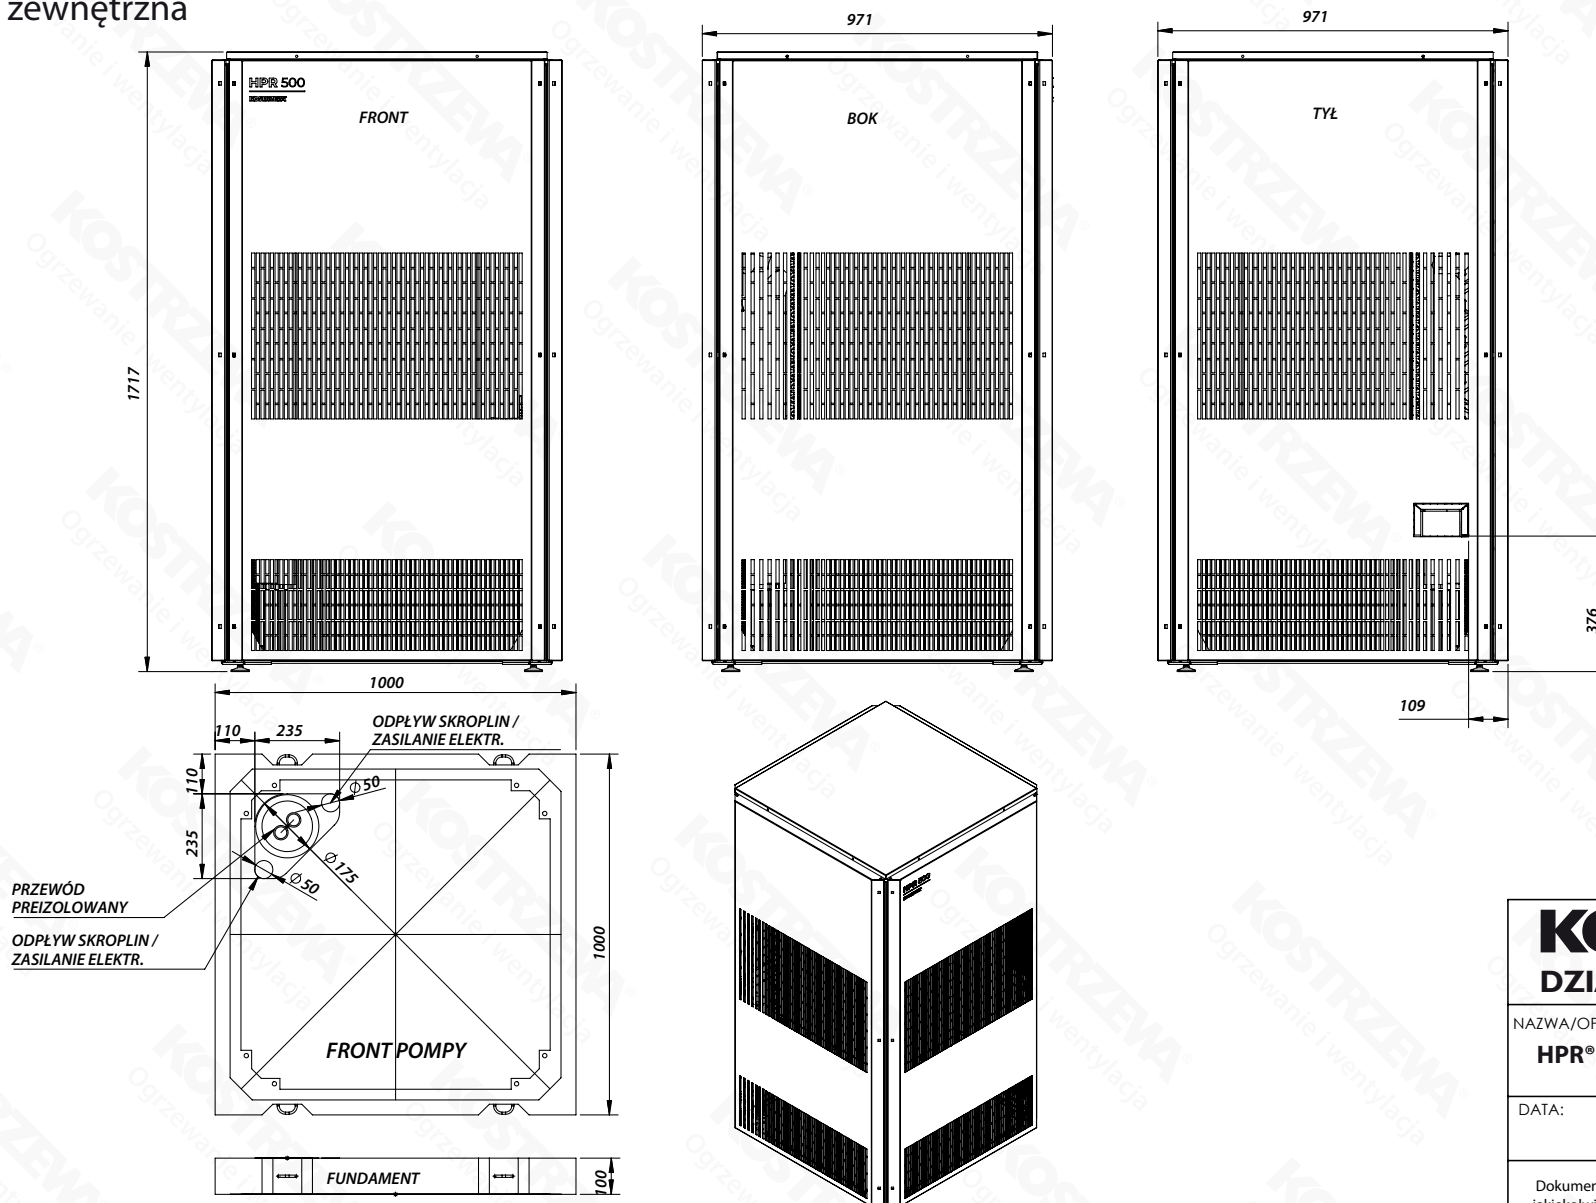

KOSTRZEWA®	
DZIAŁ KONSTRUKCYJNY	
NAZWA/OPIS: HPR® 400 Deluxe / HPR® 500 Deluxe	
DATA: 26.10.2022	SKALA: 1:20
Dokumentacja konstrukcyjna jest własnością firmy Kostrzewa, jakiegokolwiek kopiowanie bez zgody właściciela jest nielegalne!	